


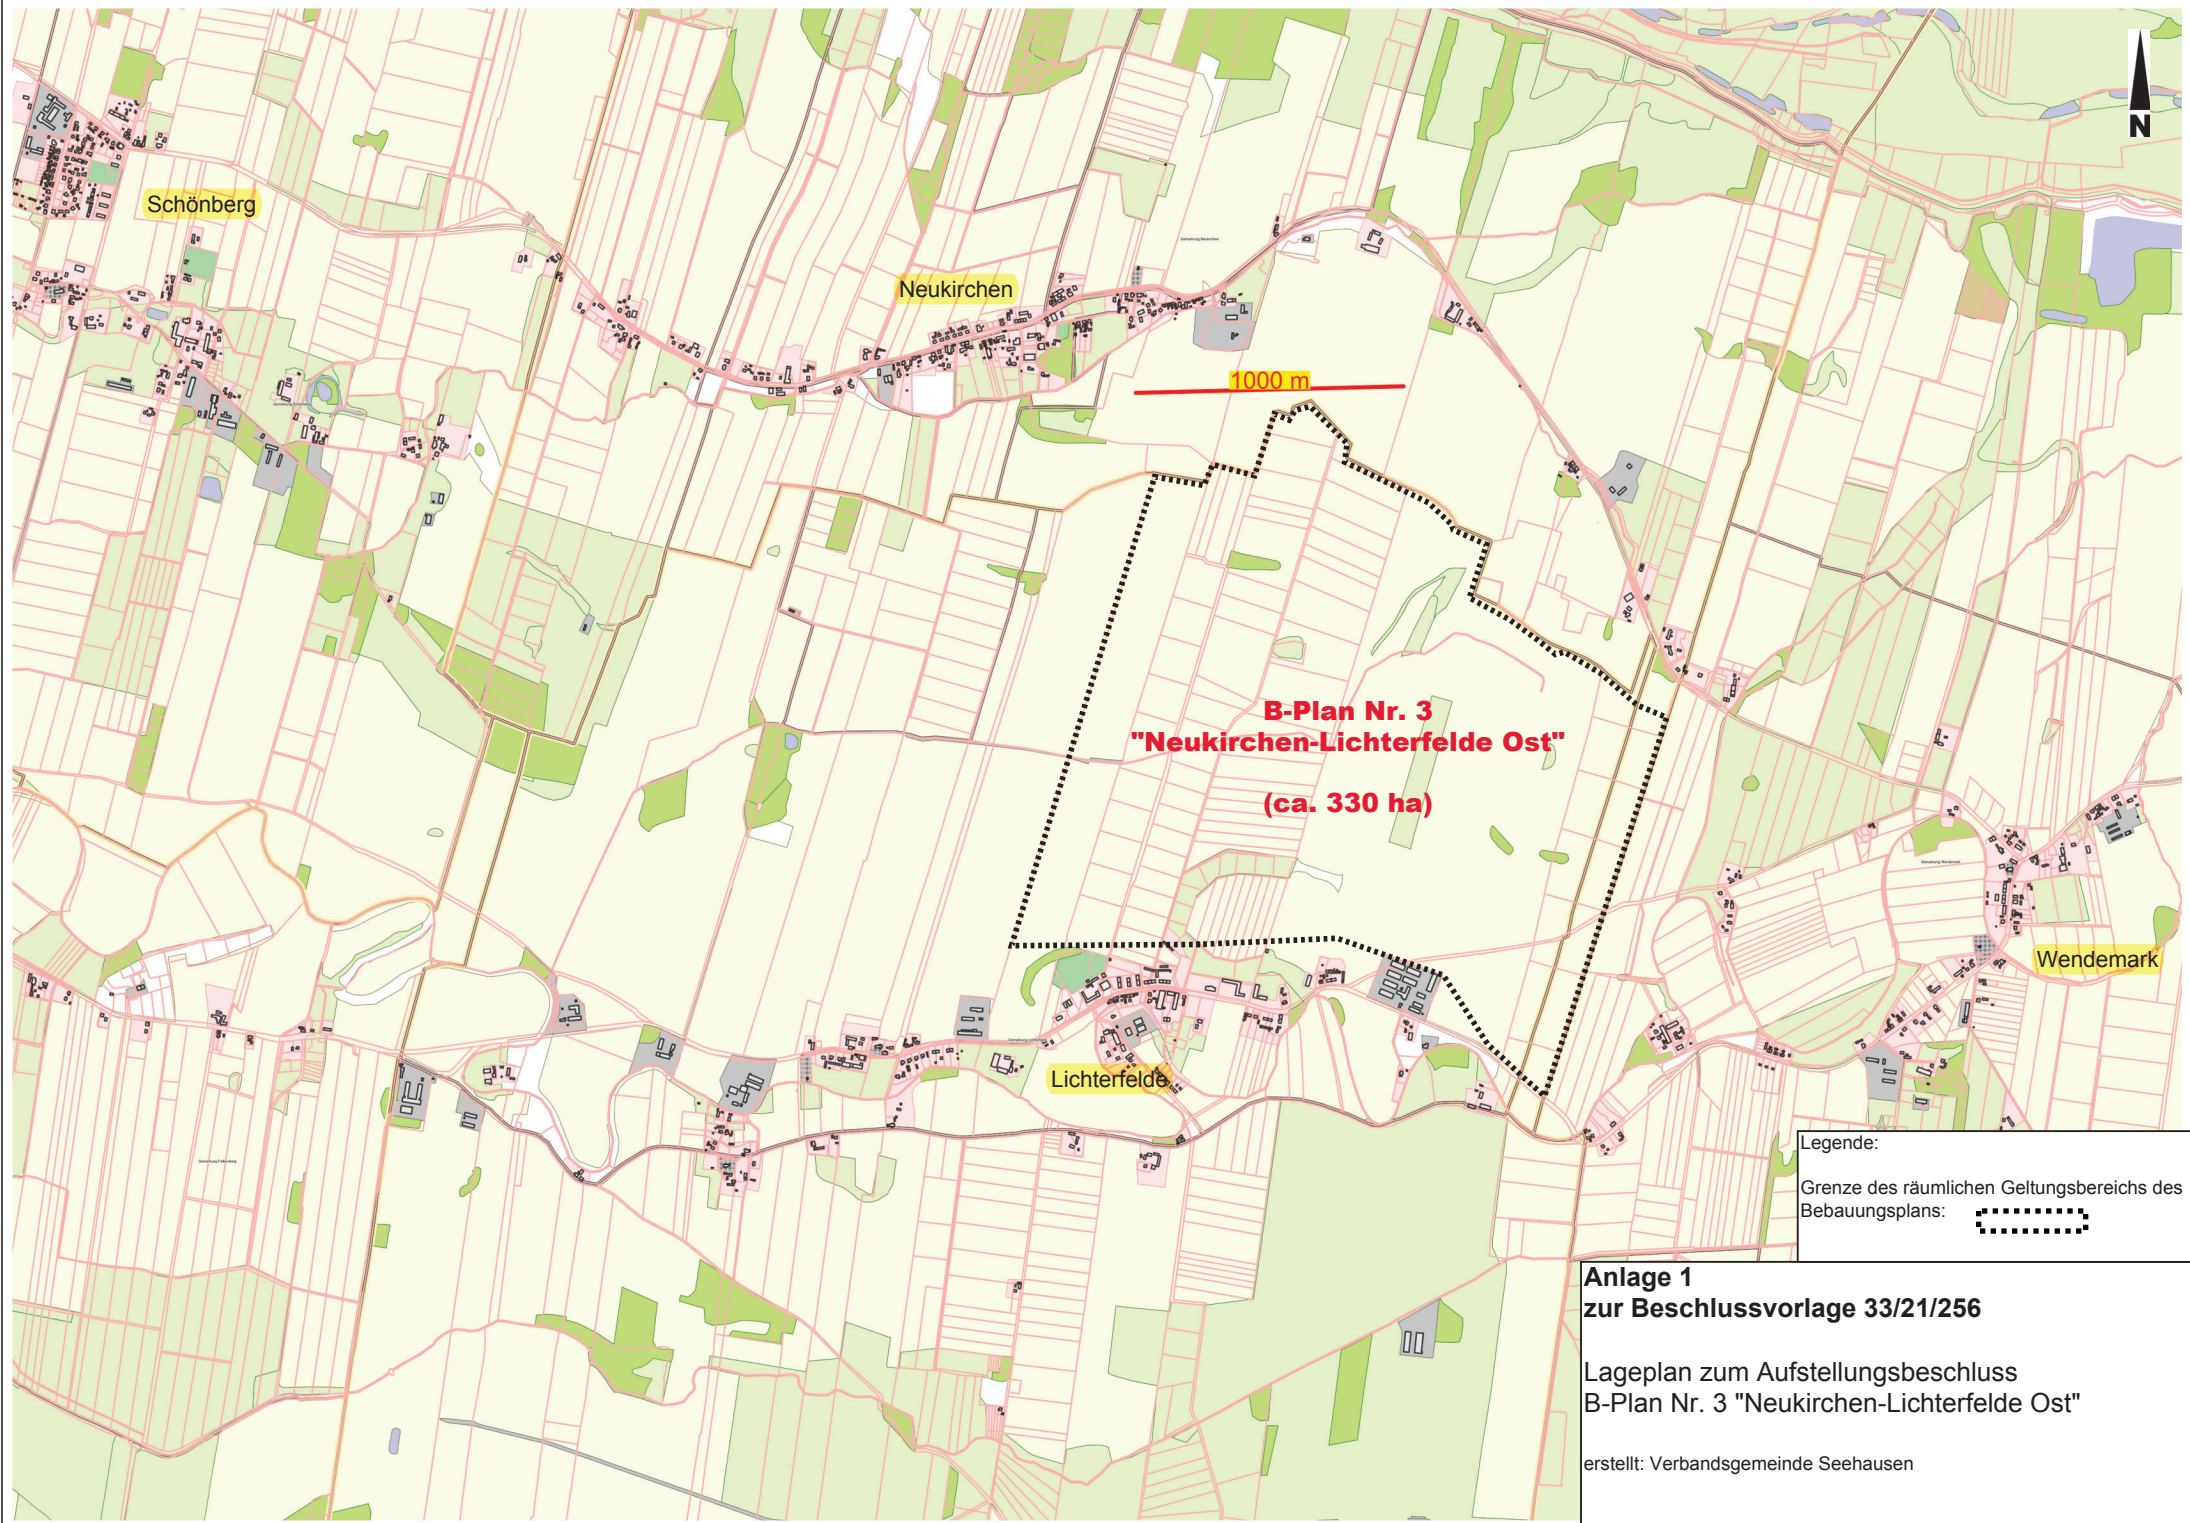

Legende:

Grenze des räumlichen Geltungsbereichs des Bebauungsplans: 

Anlage 1
zur Beschlussvorlage 33/21/256

Lageplan zum Aufstellungsbeschluss
B-Plan Nr. 3 "Neukirchen-Lichterfelde Ost"

erstellt: Verbandsgemeinde Seehausen