



BESTAND



PLANUNG

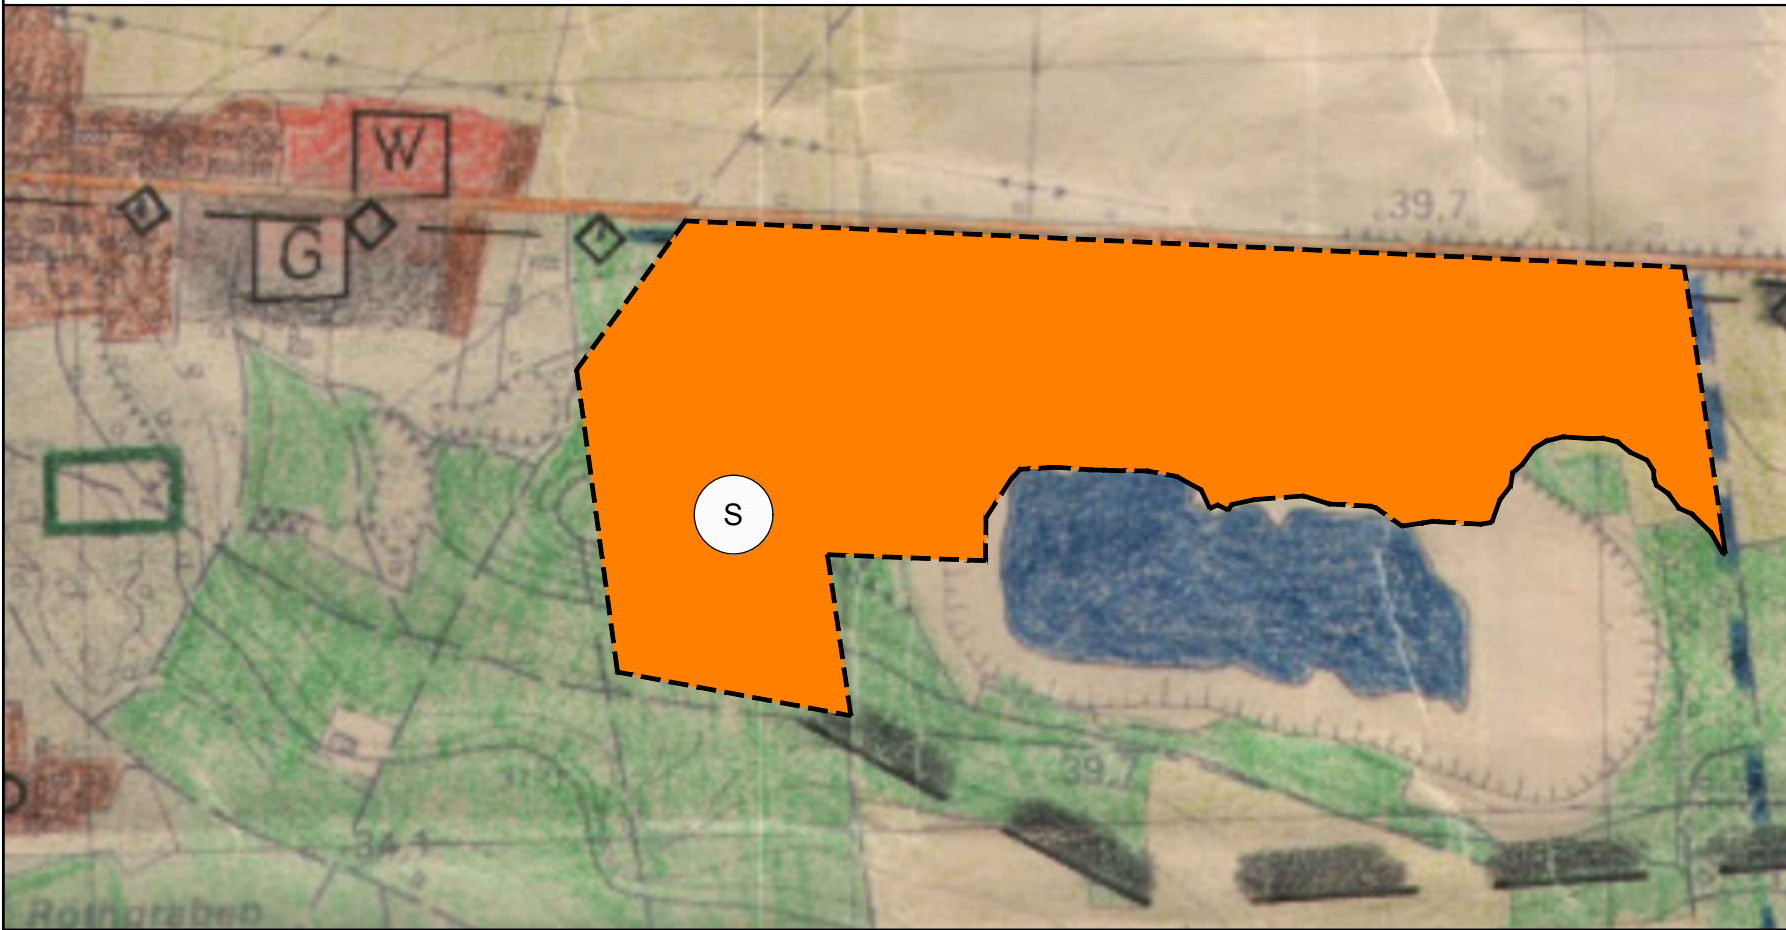

Rechtsgültige Darstellung des
Flächennutzungsplanes der Gemeinde
Altmärkische Höhe, Planauszug Ortsteil
Heiligenfelde

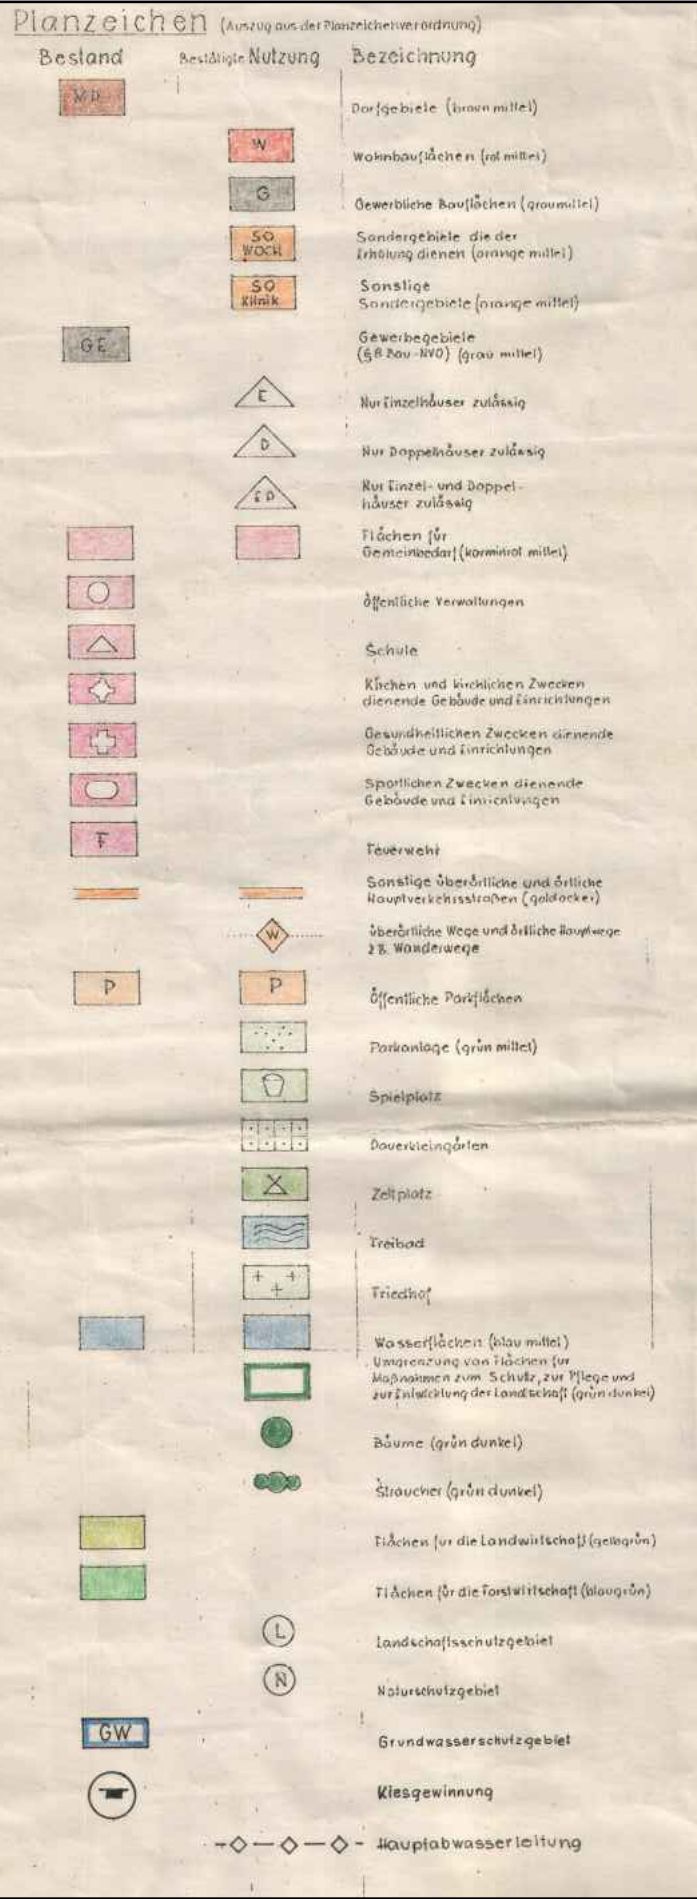

Planzeichenerklärung des Teil-Flächennutzungsplan - 2. Änderung

Art der baulichen Nutzung


S Sonderbauflächen, § 1 Abs 1 Nr. 4 BauNVO

Gemeinde Altmärkische Höhe
Ortsteil Heiligenfelde

2. Ä N D E R U N G
FLÄCHENNUTZUNGSPLAN

Gemeinde Altmärkische Höhe
"Solarpark Heiligenfelde"
November 2019

F-Plan im Ortsteil Heiligenfelde seit 16.10.1997 rechtskräftig
1. Änderung zum FNP im Ortsteil Heiligenfelde 17.07.2007 rechtskräftig

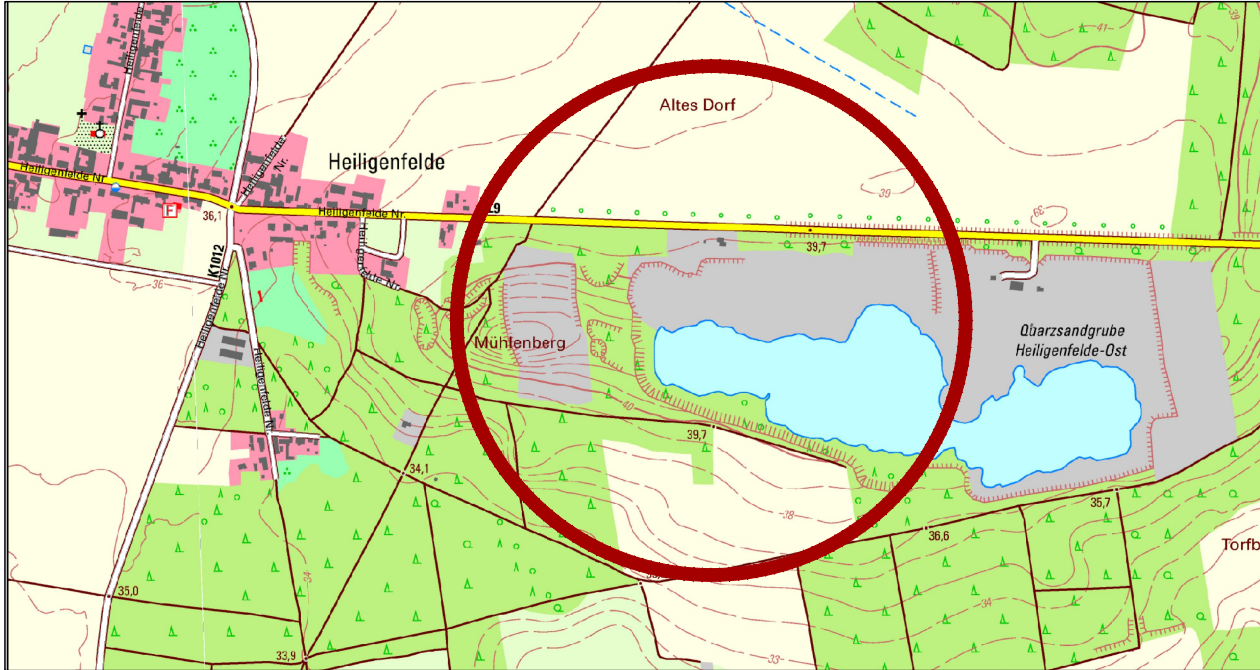

Maßstab: ohne

Quelle: <https://www.lvermgeo.sachsen-anhalt.de/de/geoservice/viewer/main2.htm>