

Flächennutzungsplan

Lückstedt
Wohlenberg
Stapel


Planänderung Müldeburg
Genehmigt gemäß Verfügung
vom 15.05.93

06.05.1993

[Handwritten Signature]

Zeichenerklärung

- Dorfgebiet
- Landwirtschaftliche Nutzfläche
- Waldfläche
- Gemeinbedarfsfläche
- Verkehrstechnisch genutzte Flächen
- Gewerbegebiet
- Altlast aus geschlossener, begrünter Hausmüldeponie

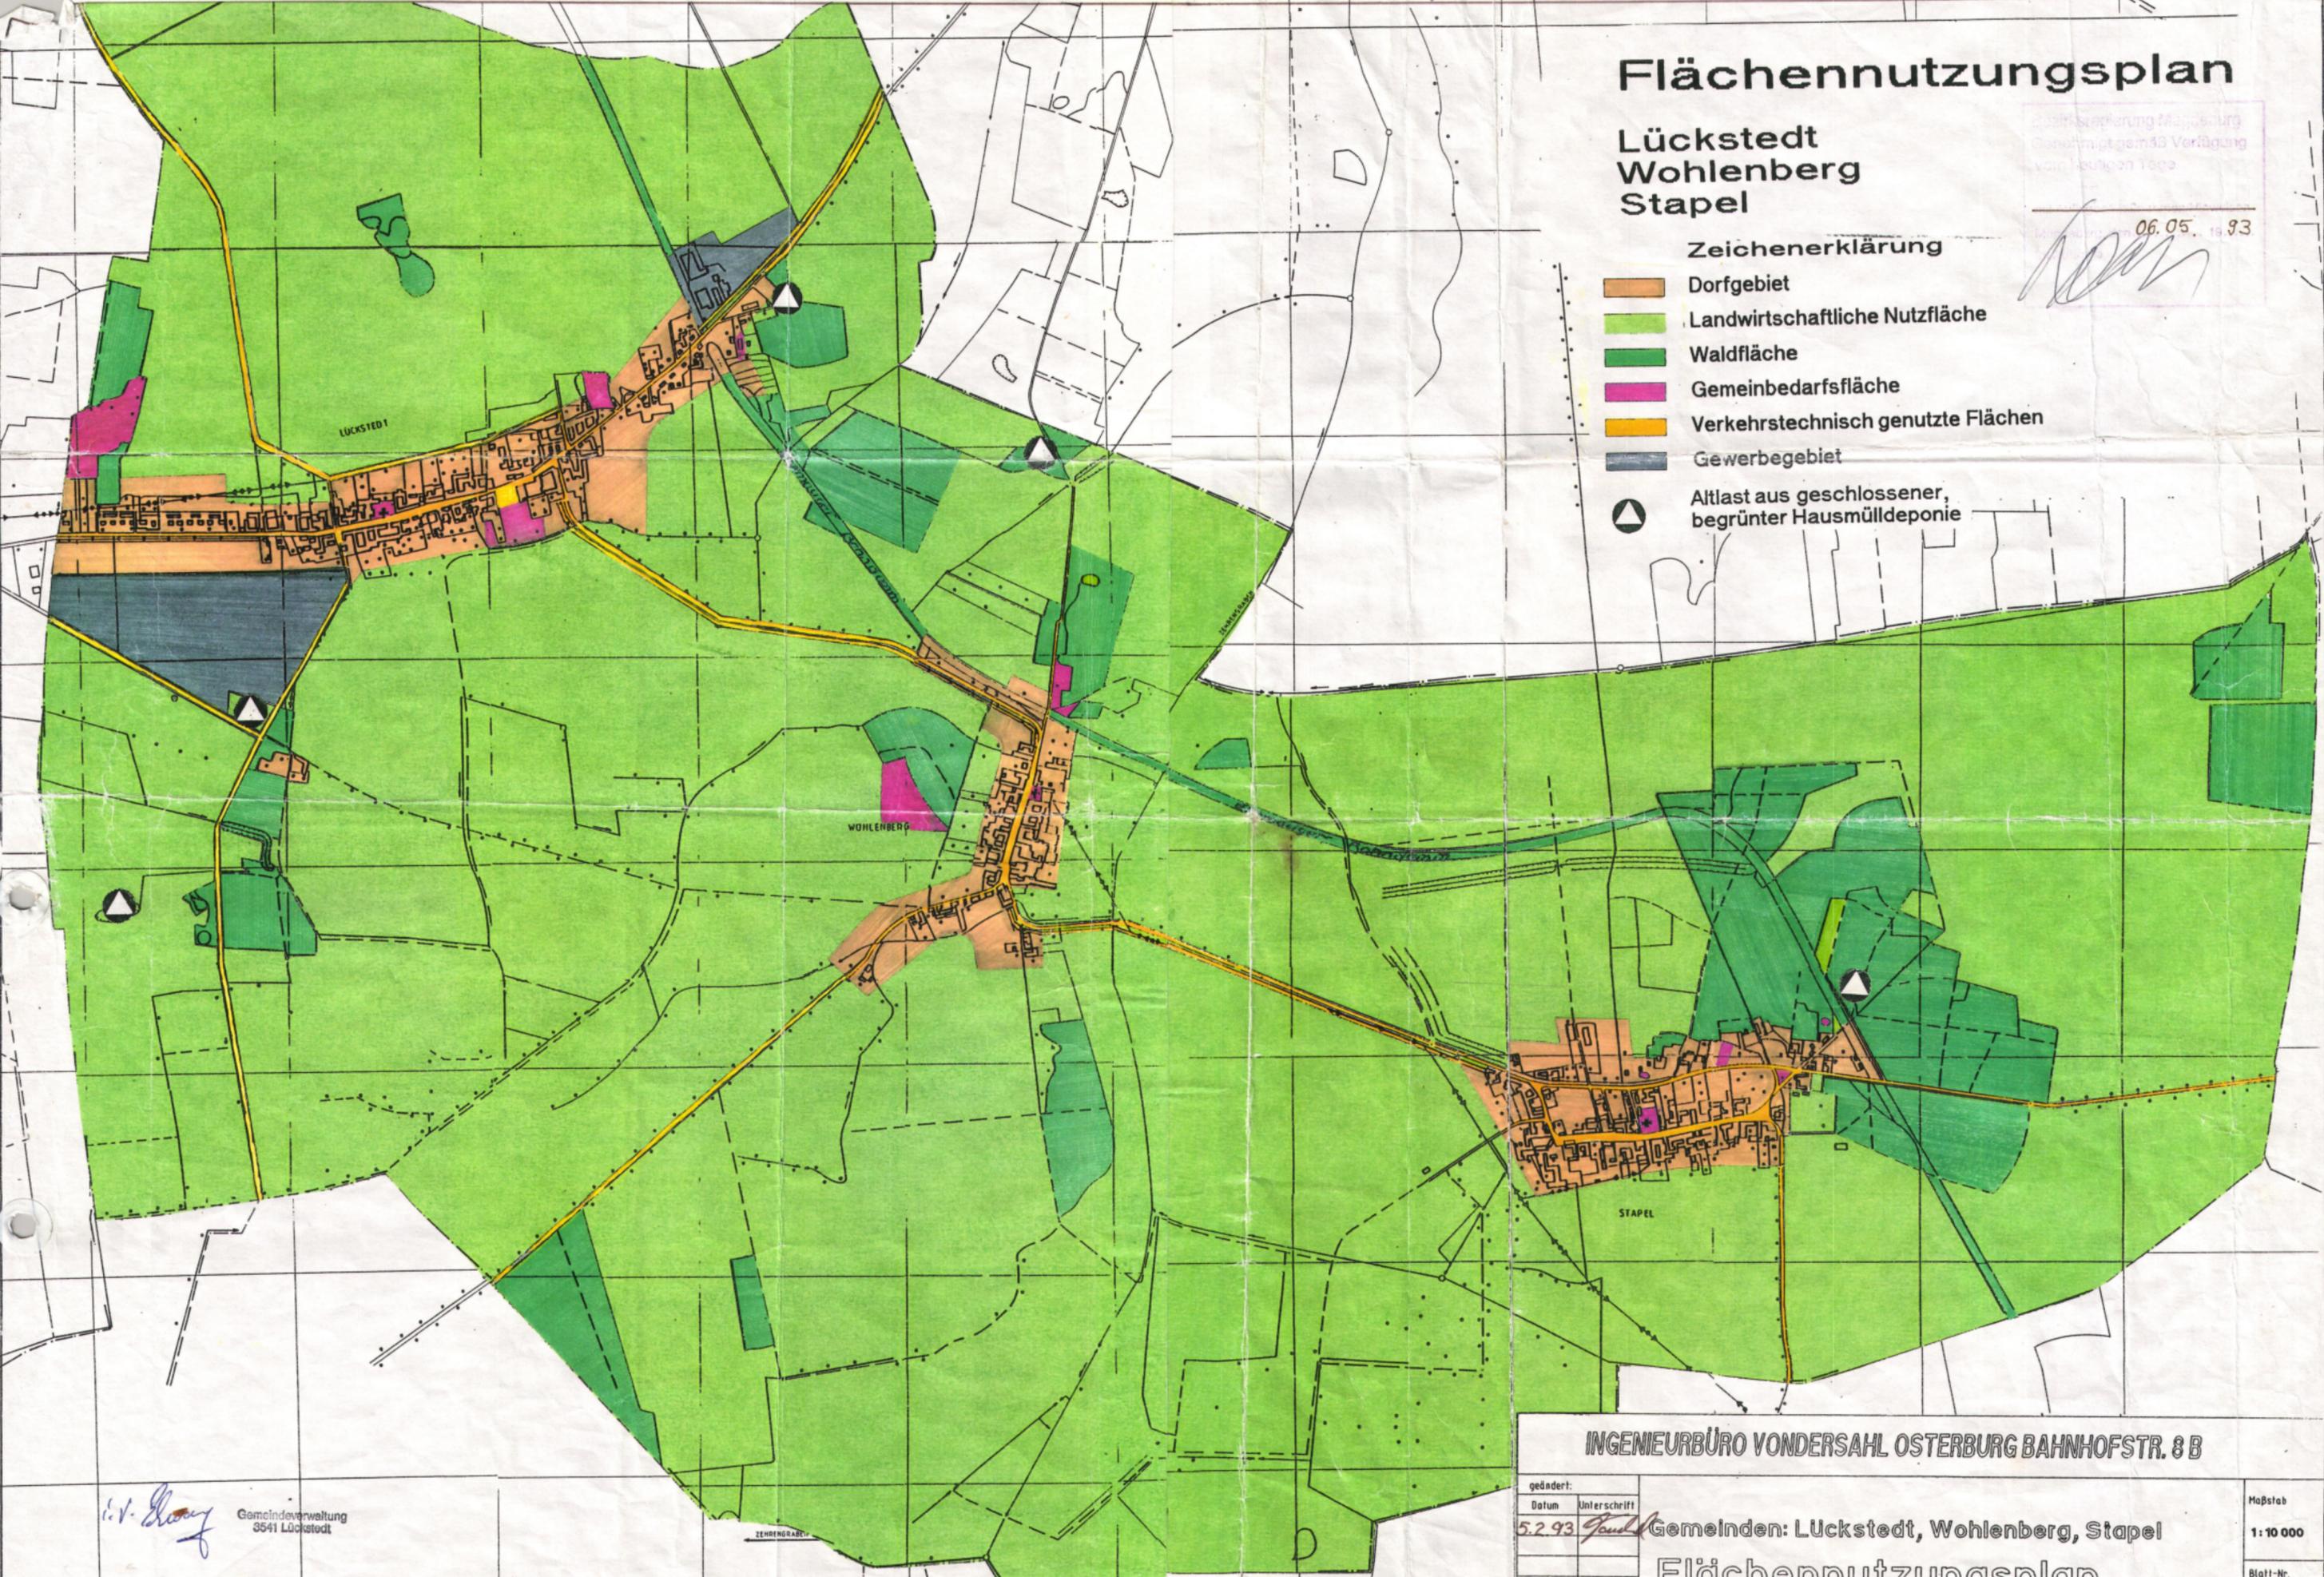

Gemeindeverwaltung
3541 Lückstedt

INGENIEURBÜRO VONDERSAHL OSTERBURG BAHNHOFSTR. 8 B

gedruckt:					
Datum	5.2.93	Unterschrift	<i>[Signature]</i>	Gemeinden:	Lückstedt, Wohlenberg, Stapel
Zul-Nr. 07 - 2 - 428 - 90		Datum	Jan 93	Unterschrift	<i>[Signature]</i>

Flächennutzungsplan

Maßstab

1:10 000

Blatt-Nr.