


44

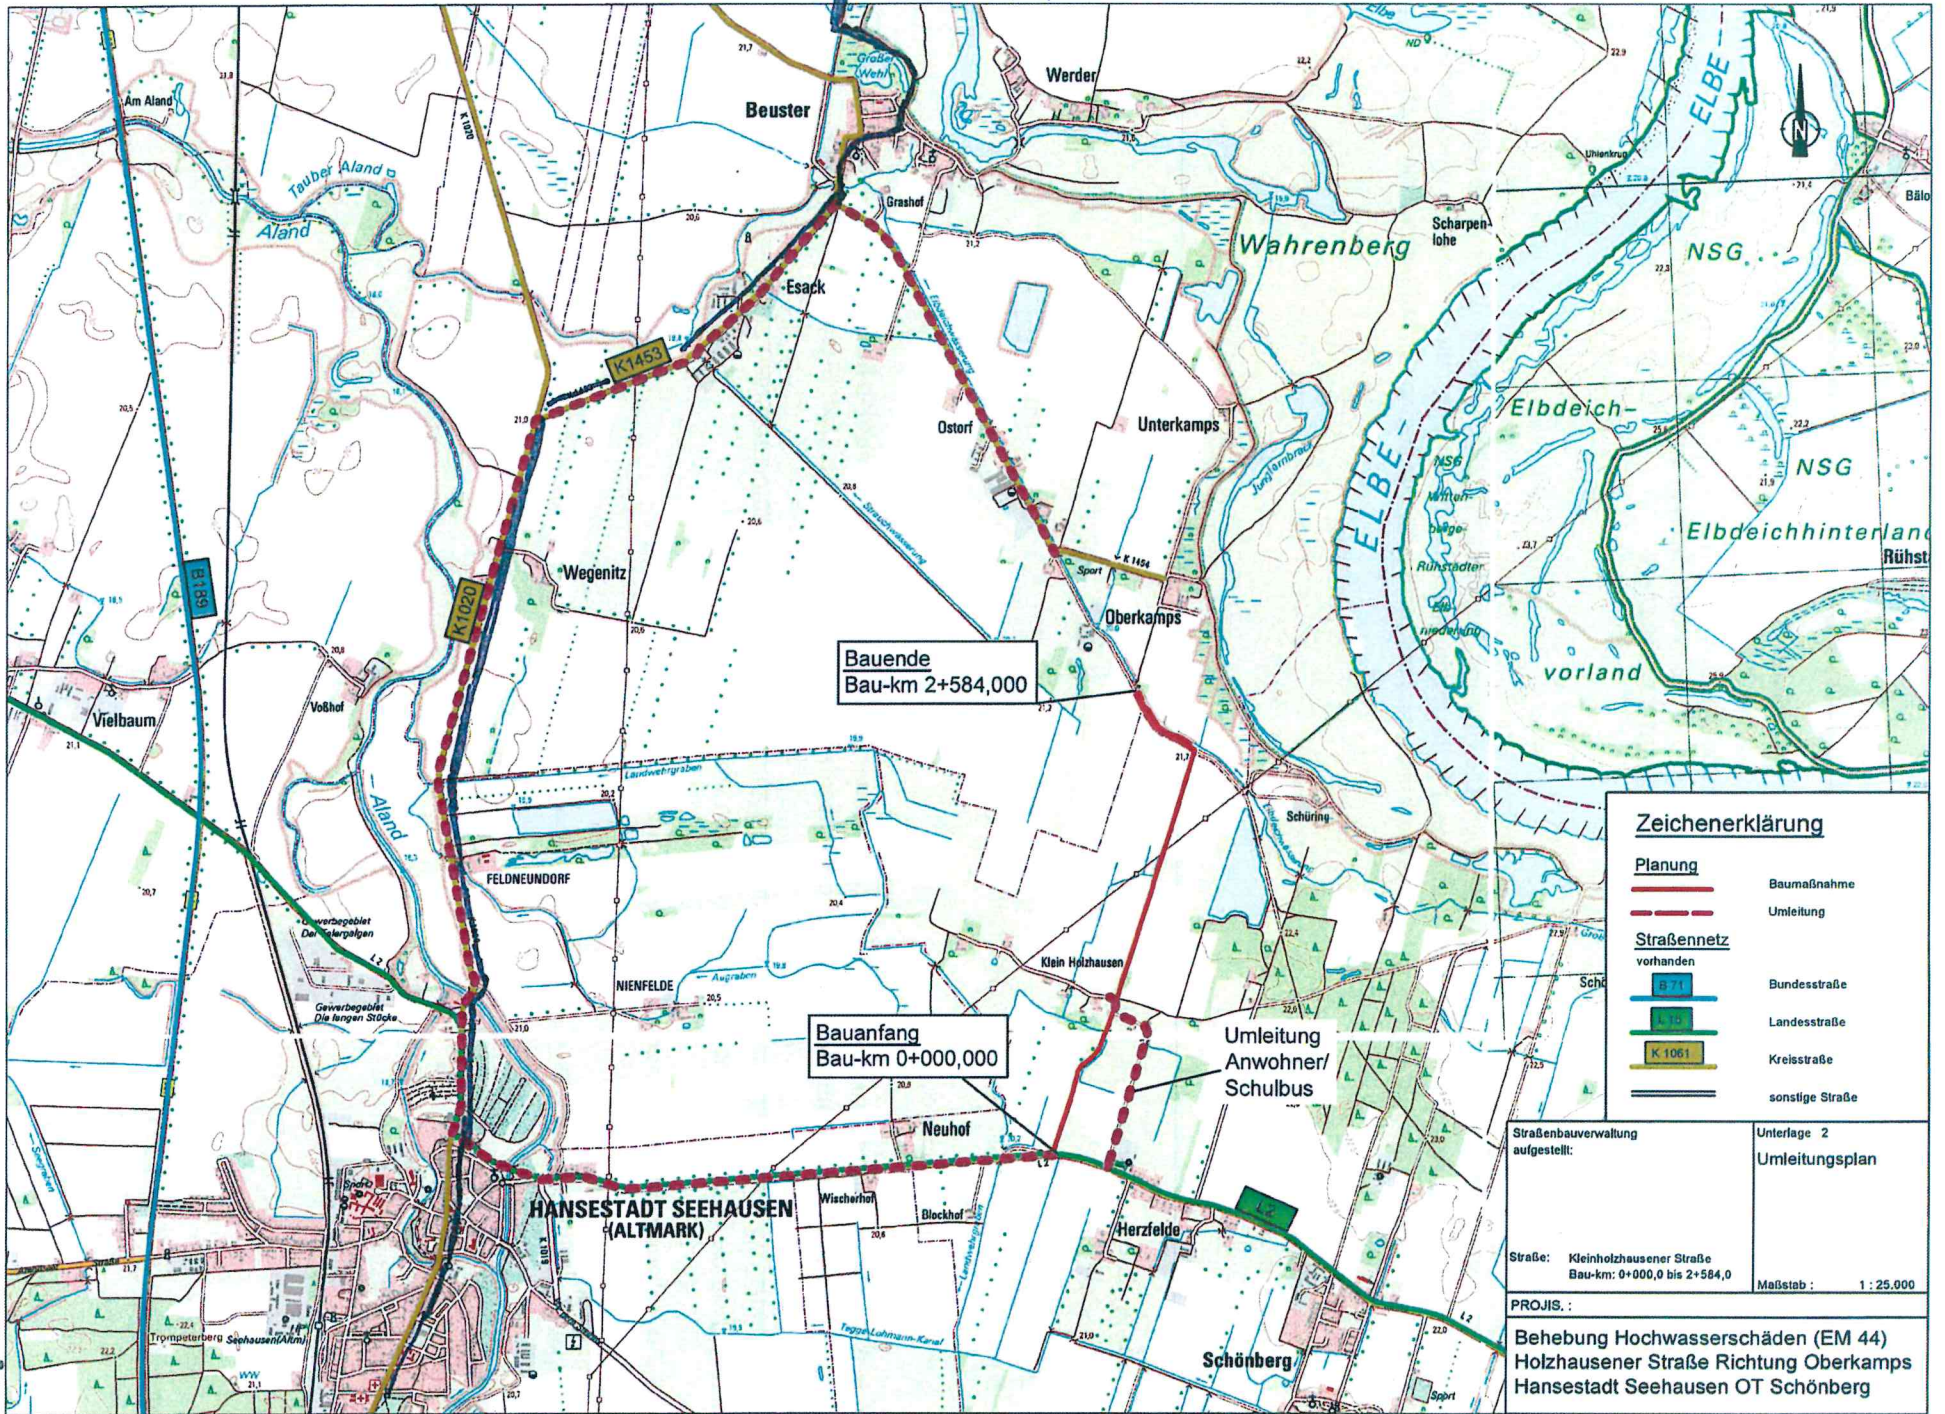

**Zeichenerklärung**

- |                              |                 |
|------------------------------|-----------------|
| <b>Planung</b>               |                 |
|                              | Baumaßnahme     |
|                              | Umleitung       |
| <b>Straßennetz vorhanden</b> |                 |
|                              | Bundesstraße    |
|                              | Landesstraße    |
|                              | Kreisstraße     |
|                              | sonstige Straße |

Straßenbauverwaltung aufgestellt: Unterlage 2 Umleitungsplan

Straße: Kleinholzhausener Straße Bau-km: 0+000,0 bis 2+584,0 Maßstab: 1 : 25.000

PROJIS.: Behebung Hochwasserschäden (EM 44) Holzhausener Straße Richtung Oberkampfs Hansestadt Seehausen OT Schönberg