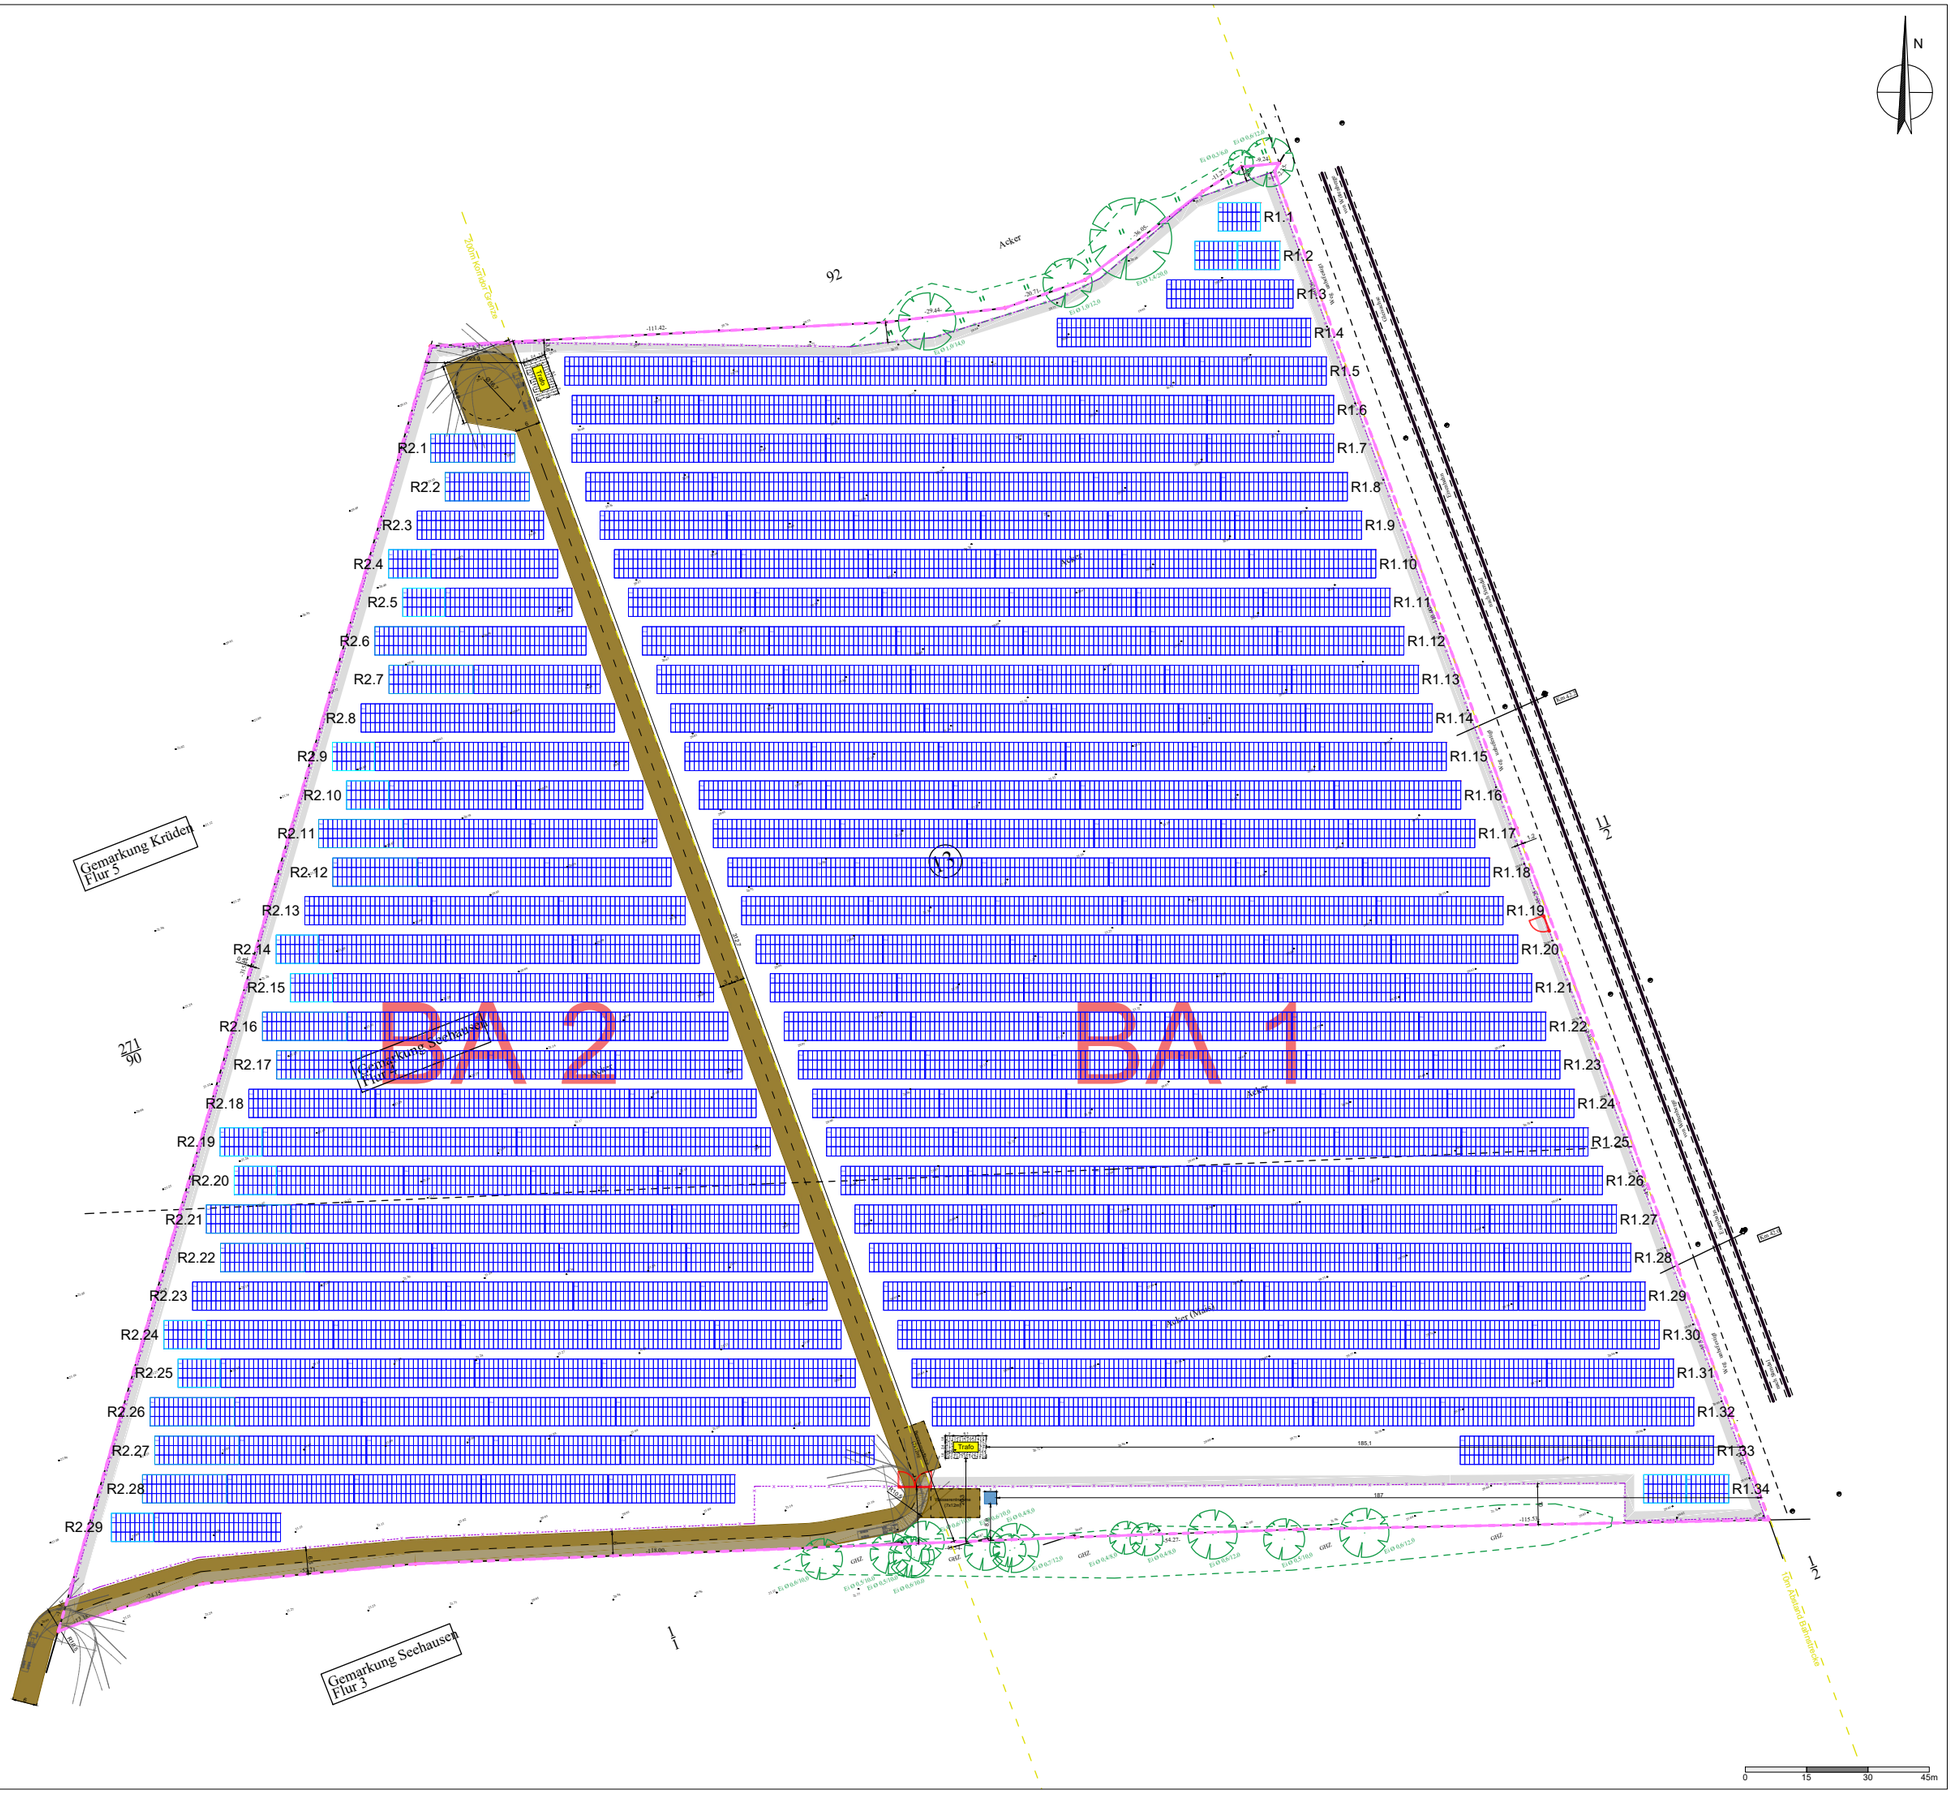

Technische Informationen

Gesamt

Geltungsbereich:	ca. 96.379 m²
Belegungsfläche:	ca. 84.606 m²
Anlagenleistung:	**13.408,74 kWp**
AC-Leistung:	**ca. 10.560 kVA**
Anzahl Module:	21.627 Stk.
PV-Fläche:	58.418,59 m²

BA1

Anlagenleistung:	**8.771,76 kWp**
AC-Leistung:	**ca. 6.930 kVA**
Anzahl Module:	14.148 Stk.
PV-Fläche:	38.216,41 m²

BA2

Anlagenleistung:	**4.636,98 kWp**
AC-Leistung:	**ca. 3.630 kVA**
Anzahl Module:	7.479 Stk.
PV-Fläche:	20.202,19 m²

Modultyp:	Trina TSM-NEG19RC.20, 620 Wp
Maße:	1.134 x 2.382 x 30 mm
Station:	Huawei JUPITER-6000K-H1

Tisch Information (Gesamt)

Anzahltisch: 253
Modultisch: 27x3 (7,17m x 30,88m)
Gesamtanzahl der Module: 81

Anzahltisch: 13
Modultisch: 18x3 (7,17m x 20,58m)
Gesamtanzahl der Module: 54

Anzahltisch: 16
Modultisch: 9x3 (7,17m x 10,29m)
Gesamtanzahl der Module: 27

Schnittzeichnung Süd Tisch (nicht maßstabsgetreu)

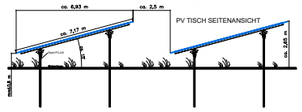

Legende

- Grenze Geltungsbereiches
- Zaun
- Bäume
- Vegetationsfrei Streifen (2,5m breit)
- Zuwegung (2x Fahrspuren je 3m)
- Tor
- Löschwasserentnahme
- Trafostation mit Platform

Version	Änderung	Datum
1	Erstellt	07.12.2023
2	Zaun Abstand angepasst	20.02.2024
3	Brandschutz/Löschwasser angepasst	14.06.2024
4	Modultyp geändert	27.06.2024
5	Belegung angepasst	11.09.2024
6	Brandschutz angepasst	22.10.2024
7	Brandschutz angepasst	24.10.2024

Projektbezeichnung und Adresse

FFA Seehausen (Altmark)

Hansestadt Seehausen (Altmark) 39615 Seehausen
52°54'11.5"N 11°44'14.5"E

Gemarkung: Seehausen
Flur: 4
Flurstücke: 13

Planbezeichnung

Vorhabens- und Erschließungsplan zum vorhabenbezogenen B-Plan

(Gesamt)

Auftraggeber

-

Bearbeiter

A Morales Rosales

Projekt

Seehausen (Altmark)

Version

7

Maßstab

1:1500
A3

SUNCATCHER
solar·energy

SUNCATCHER Greenfield GmbH
Lennéstraße 5
10785 Berlin

technik@suncatcher.de
Tel: +49 30 587 649 900