

Vorhabenbezogener Bebauungsplan „Solarpark Heiligenfelde“ der Gemeinde Altmärkische Höhe

Teil B-Textliche Festsetzungen

Festsetzung
Der Gemeinderat beschließt nachfolgende Festsetzung in den B-Plan aufzunehmen:
Der Solarpark ist spätestens 2 Jahre nach Rechtskraft des vBP in Betrieb zu nehmen.
Die Festsetzung der Planzeichnung A und die dazugehörigen textlichen Festsetzungen Nr. 1 bis 5 bestimmen die Zulässigkeit des Vorhabens Solarpark bis 25 Jahre nach der angezeigten Inbetriebnahme des Solarparks.
Danach ist der Solarpark innerhalb von 2 Monaten zurückzubauen.

Festsetzung 1:
Innerhalb der festgesetzten Baufäche sind nur Solarmodule einschließlich der erforderlichen Nebenanlagen und Wirtschaftswege zulässig.

Festsetzung 2: Überbaubare Grundstücksfläche (§ 9 Abs. 1 Nr. 2 BauGB i.V.m. §§ 22 u. 23 BauNVO)
Die überbaubaren Grundstücksflächen werden gemäß Planentwurf durch die Festsetzung der Baugrenze bestimmt.
Die Baugrenze hat einen Abstand von mind. 3 m zur Plangeietsgrenze. Die GRZ wird auf 0,6 für die Baufäche festgesetzt.

Festsetzung 3:
Die maximale Höhe baulicher Anlagen (H_{max}) wird mit 4 m über Geländeoberfläche festgesetzt. Bezogen auf das Höhenprofil NHH dürfen die baulichen Anlagen eine Höhe von Höhe von 44 m ü. NHH nicht überschreiten.

Festsetzung 4: Maßnahmen zum Bodenschutz
Die Wirtschaftswege innerhalb des Gebietes dürfen nicht voll versiegelt werden, sondern sind mit wassergebundenen Wegegedecken (in geschotterter Bauweise) auszuführen. Der Boden unter den Modulen darf nicht mit chemischen Mitteln freigehalten werden.

Festsetzungen 5: Maßnahmen zum Schutz zur Pflege und zur Entwicklung von Boden, Natur und Landschaft

M1 Ruderaufbau
Aufgrund des sandigen Standortes und der regelmäßigen Pflege ist damit zu rechnen, dass sich Sandrückenrasen etablieren können. Zur Unterstützung der Etablierung von Sandrückenrasen ist eine entsprechende Saatgutmischung für Mager- und Sandrasen auszuwählen, wobei die Bestimmungen des § 40 BauNVO zu beachten sind. Die auszubringende Saatgutmischung ist in Anlage 2 beschrieben. Die Randbereiche werden mosaikartig manuell gemäht. Die Flächen werden in zwei Teilbereiche eingeteilt und dann jährlich wechselnd gemäht. Die Freihaltung dieser unversiegelten Flächen erfolgt bereichsweise und nicht flächendeckend. 50 % der Randflächen sind pro Jahr nicht zu mähen. Durch das zeitweilige Stehenlassen von Algen und Hochstauden in den Randbereichen werden Lebensstätten für bestandsgefährdete Tierarten erhalten und geschaffen. Zum Schutz der Tierwelt ist die Mähd mit manuellen Mähwerkzeugen vorzusehen. Die Mähd mit rotierenden landwirtschaftlichen Mähwerkzeugen (Kreiselmäher o.ä.) ist aufgrund des fast vollständigen Verlustes von Amphibien, Reptilien, Faltarten, Heuschrecken etc. unzulässig. Die Mähd der Trockenrasen in den Randbereichen und unter den Solarmodulen wird im Zeitraum vom 01. September bis 31. Oktober durchgeführt. Die Beräumung des Mähgutes erfolgt in den ersten zwei Jahren nach jeder Mähd, danach in jedem zweiten Jahr.


V1 Baufreigabe / Baufreigabe außerhalb der Baugrenze
sowie außerhalb der Dämmungs- und Nachtzeit
Durchführung der geplanten Maßnahmen zur Gefährdungsfreiheit, Rodung, Baufreigabe und Einbringung außerhalb der sensiblen Reproduktions- und Aktivitätszeiten der vorkommenden Arten. Dabei sind die Ansprüche der Brutvogel der Amphibien, besonders der Kreuzkröte, und der Zauneidechse zu berücksichtigen. Der naturverträgliche Ausbringungstermin ist daher von November bis einschließlich Februar beschränkt. Bauteilige Beschränkung ausschließlich auf Tageslichtstrahlung und damit außerhalb der Dämmungs- und Nachtstunden. Die nächsten Aktivitätszeiten sind von akustischen, stofflichen oder geruchlich Beeinträchtigungen durch das Baugeschehen zu vermeiden. Der Bau der Module ist außerhalb der wesentlichen Reproduktionszeiten der vorkommenden Arten vorzunehmen (außerhalb des Zeitraumes März bis August).

V2 Gefährdungsfreiheit
Einhalt und Sicherung der baulichen Anlage südlicher Teil Wasagebäude mit Niststrukturen der Rauchschräbe

V3 Erhaltung der offenen und halboffenen Lebensräume
Zur Bewahrung der offenen und halboffenen Lebensräume auf den Ruderaufbauten außerhalb des Baufeldes ist ein langfristiges Freihalten dieser Flächen gefordert. Auf diesen Flächen soll in regelmäßigen Abständen (je nach Aufwuchs alle 3 bis 5 Jahre) die Gefährdungssituation sowie zurückgedrängt werden, dass die Flächen als Brutstandort der Arten erhalten bleiben.

Teil A-Planzeichnung

HINWEIS: Die Planurkunde stellt zugleich den Vorhaben- und Erschließungsplan dar.

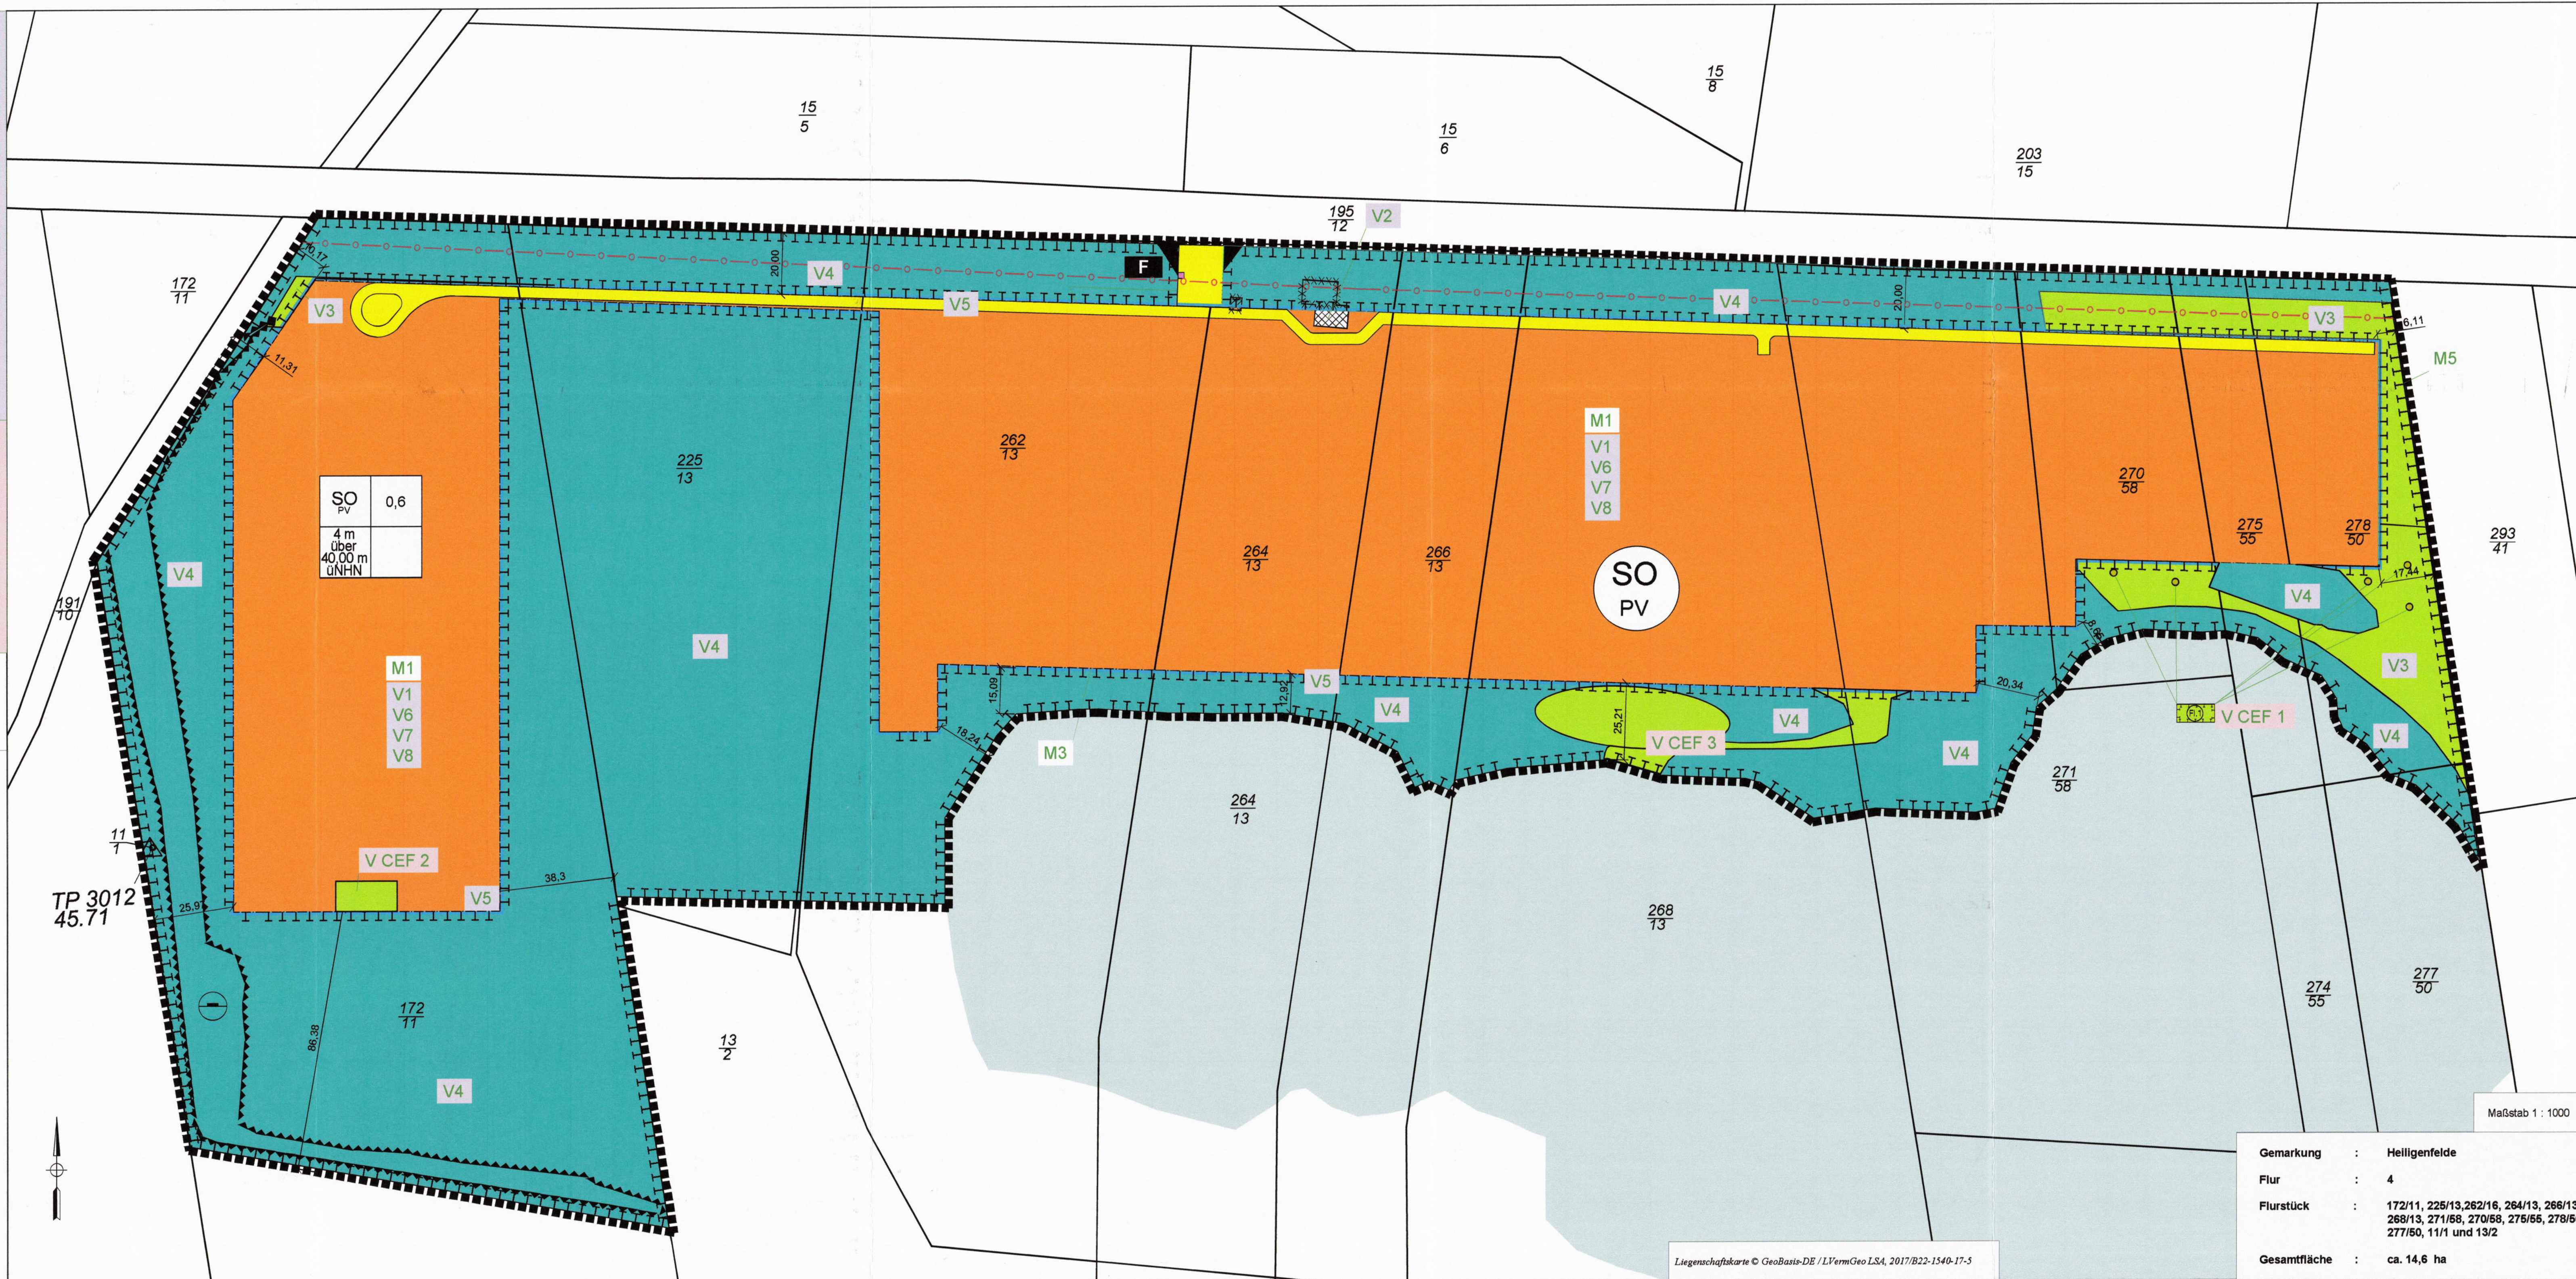

Textliche Hinweise

Der Vorhaben befindet sich im Bereich mehrerer archaischer Denkmale (Ortskern Heiligenfelde, Nr. 1, 2, 