



GEWERBEGEBIET SEEHAUSEN/ALTM.
NORD-WEST
MIT VORSCHLAG GEWERBETLÄCHENAUFTEILUNG

F1 - F9 = GEWERBEANMELDUNGEN
F10 - F12 = SONDERBEHALTUNG VER-UND ENTSORGUNG
F13 - F18 = FLÄCHEN FÜR GEWERBE

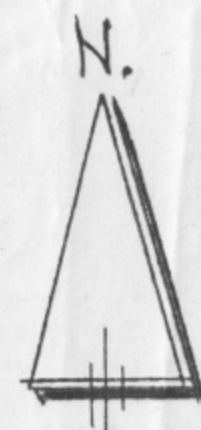

- FLUR 4 -

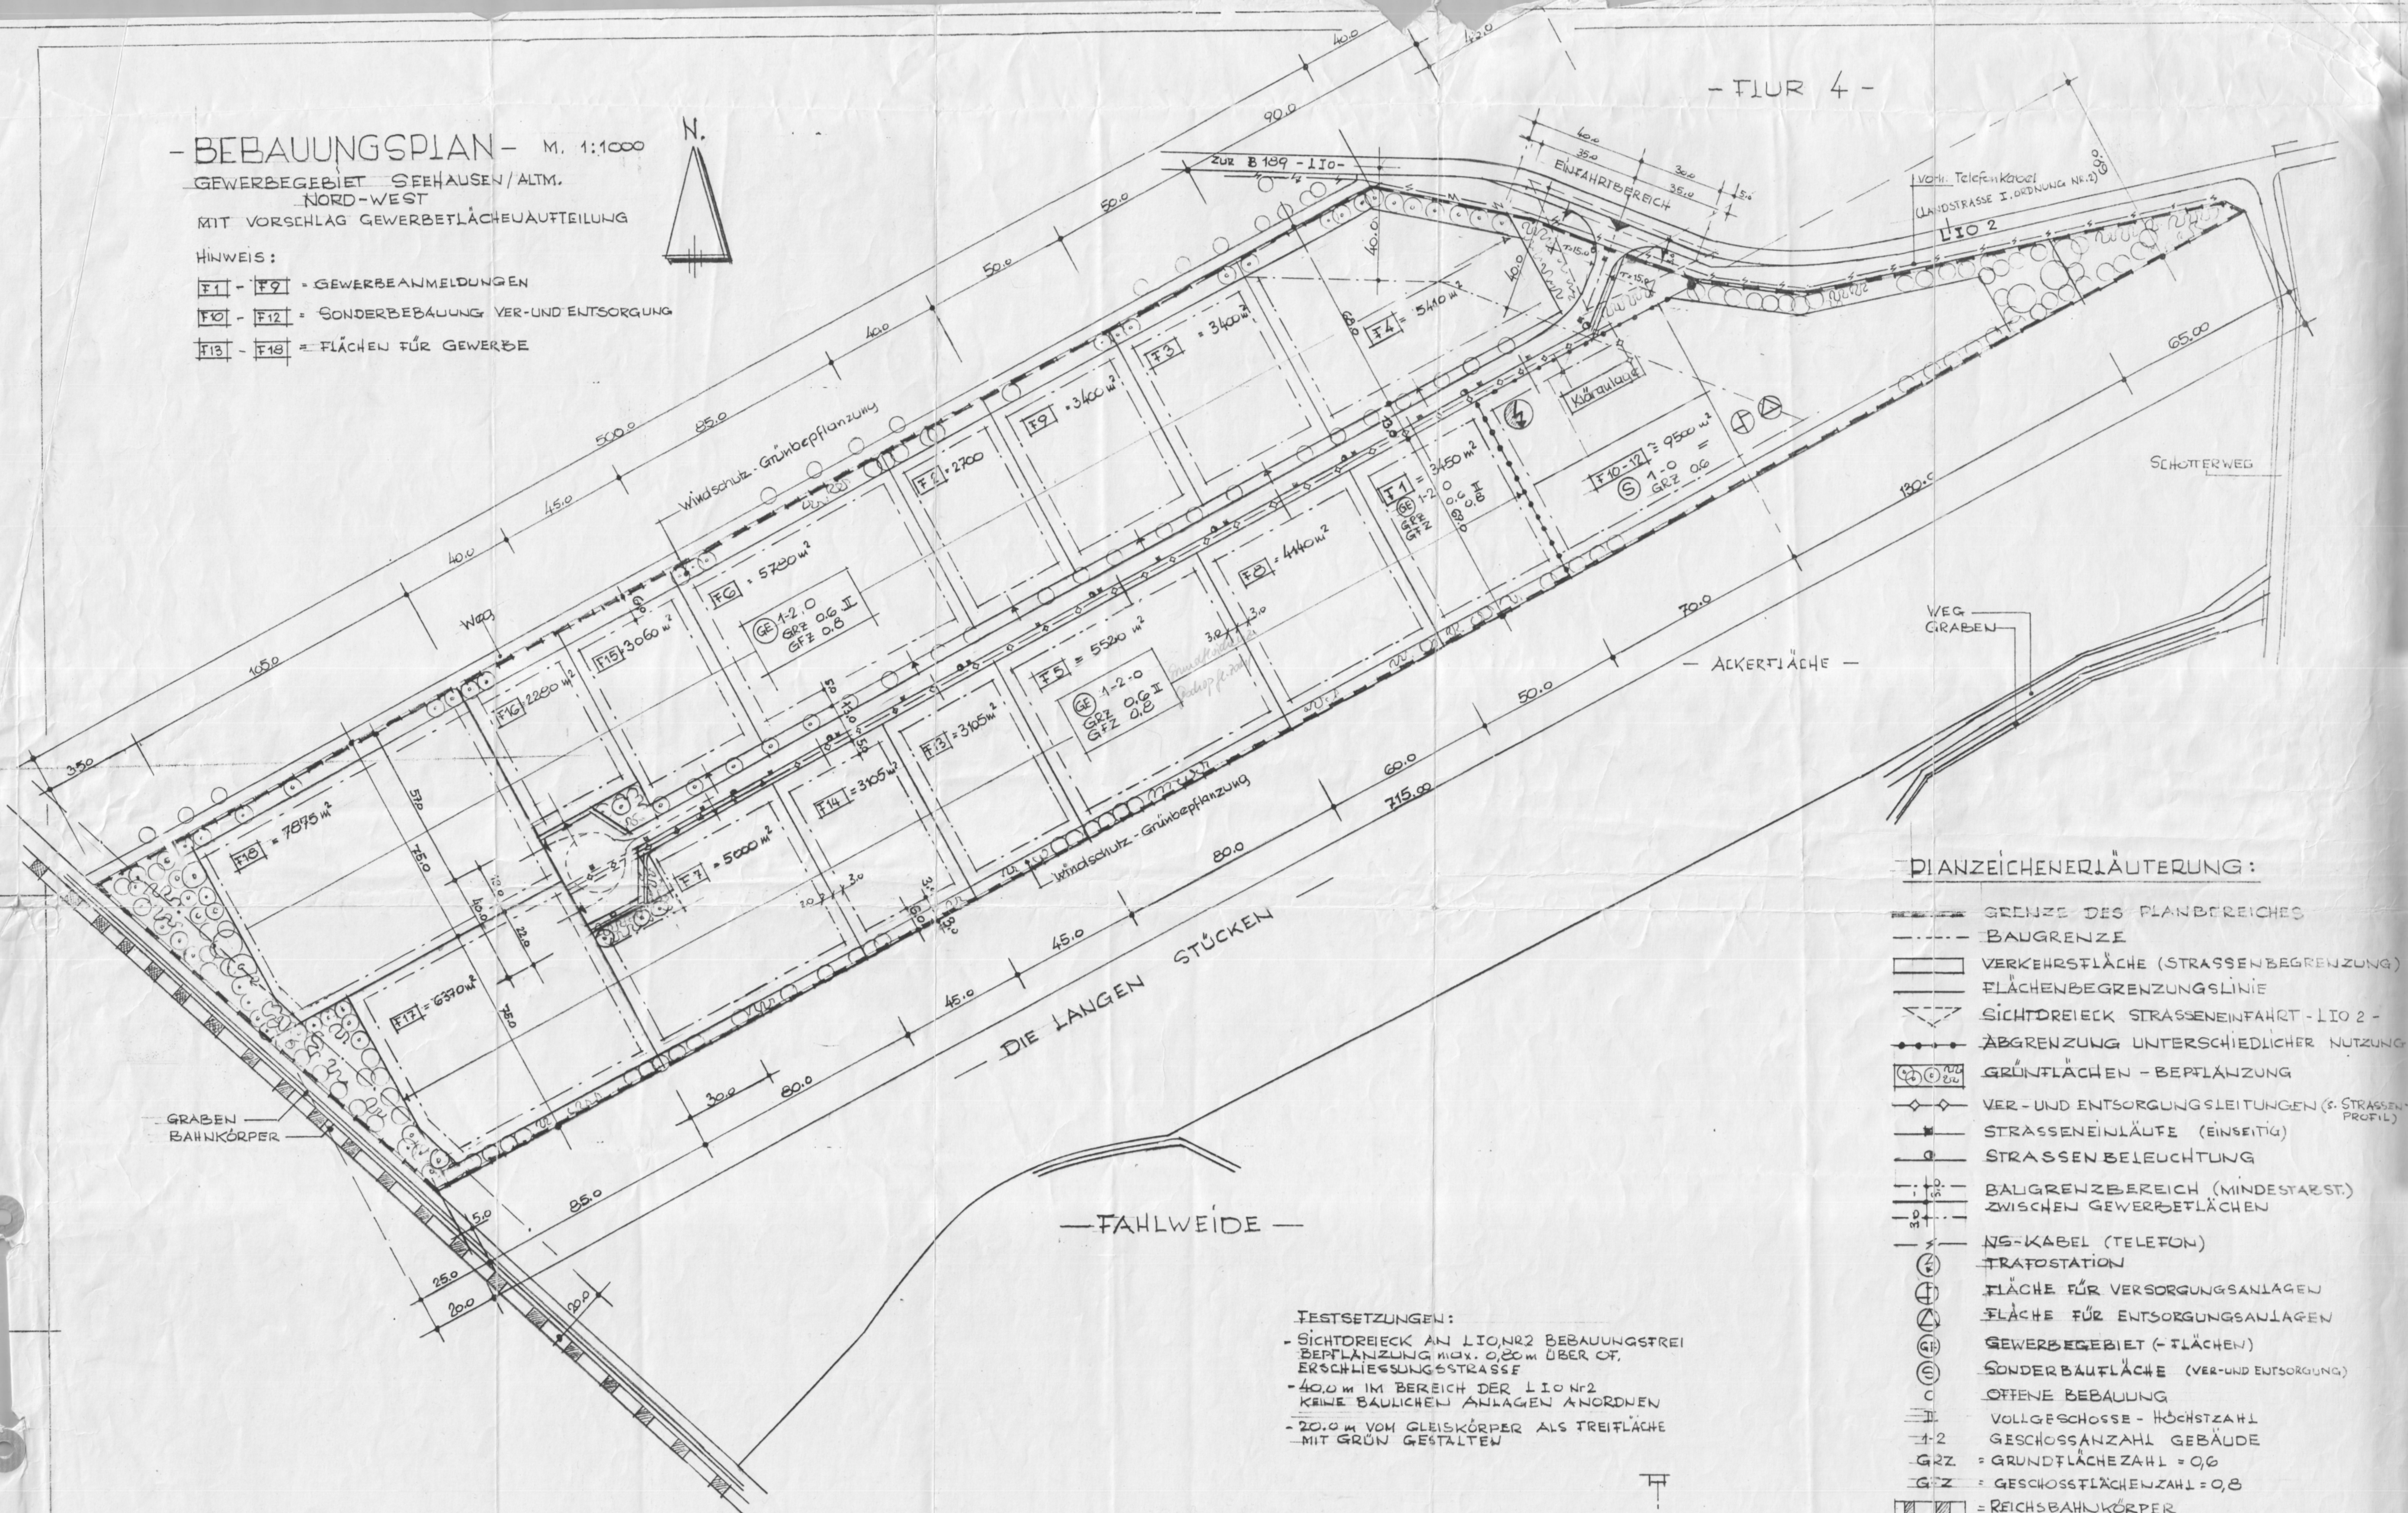

	GLEITZ DES PLANBEREICHES
	BAUGRENZE
	VERKEHRSLÄCHE (STRASSENABGRENZUNG)
	FLÄCHENABGRENZUNGSLINIE
	SICHTDREIECK STRASSENANFAHRT - LIO 2 -
	ABGRENZUNG UNTERSCHIEDLICHER NUTZUNG
	GRÜNFLÄCHEN - BEPFLANZUNG
	VER- UND ENTSORGUNGSLEITUNGEN (S. STRASSEN- PROFIL)
	STRASSENANLÄUFE (EINSEITIG)
	STRASSENBELEUCHTUNG
	BAUGRENZBEREICH (MINDESTABST.) ZWISCHEN GEWERBEFLÄCHEN
	NG-KABEL (TELEFON)
	TRAFOSTATION
	FLÄCHE FÜR VERSORUNGSANLAGEN
	FLÄCHE FÜR ENTSORGUNGSANLAGEN
	GEWERBEZONEN (- FLÄCHEN)
	SONDERBAUFLÄCHE (VER- UND ENTSORGUNG)
	OFFENE BEBAUUNG
	VOLLGESCHOSSE - HÖCHSTZAH
	GESCHOSSANZAHL GEBÄUDE
	GRZ = GRUNDFLÄCHENZAHL = 0,6
	GZ = GESCHOSSFLÄCHENZAHL = 0,8
	= REICHSBANWÄRMER

- SICHTDREIECK AN L10 NR2 BEBAUUNGSTREI
ERPFLANZUNG MAX. 0,20m ÜBER OF,
ERSCHESSUNGSTRASSE
- 40,0m IM BEREICH DER L10 NR2
KEINE BAULICHEN ANLAGEN ANORDNEN
- 20,0m VOM GLEISKÖRPER ALS TREIFLÄCHE
- MIT GRÜN GESTALTEN

- JINGENBURG BAUWESEN MAGDEBURG GmbH -			37860 13 017 Phos VORSCHLAG
Beauf.	1/91	Speck	Genehmigung
Gesetzg.	1/91	Speck	- BEBAUUNGSPLAN - GEWEREGEBIET
Laufz.	1/91	i.v. Wohn	/ SEEHÄUSEN / ALTMARK
Inventuren-Nr.			VORSCHLAG
MIT FLÄCHENAUFTEILUNG			
Finanz.	Datum	Name	Maßstab 1:100 Blatt I Auss. / Maß.